



BUDYNEK MIESZKALNY WIELORODZINNY
Z USŁUGAMI GARAŻEM PODZIEMNYM
ORAZ INFRASTRUKTURĄ TECHNICZNĄ

przy ul. Popularnej w Warszawie
nr ewid. działek 215/1, 5/3 oraz 5/5 z obrębu 2-08-25


Mieszkanie nr 15
Kondygnacja 3 kl. A

2 pok.

41,58 m²

"APARTMENT" Sp. z o.o.

ul. Lirowa 22/17
02-387 Warszawa

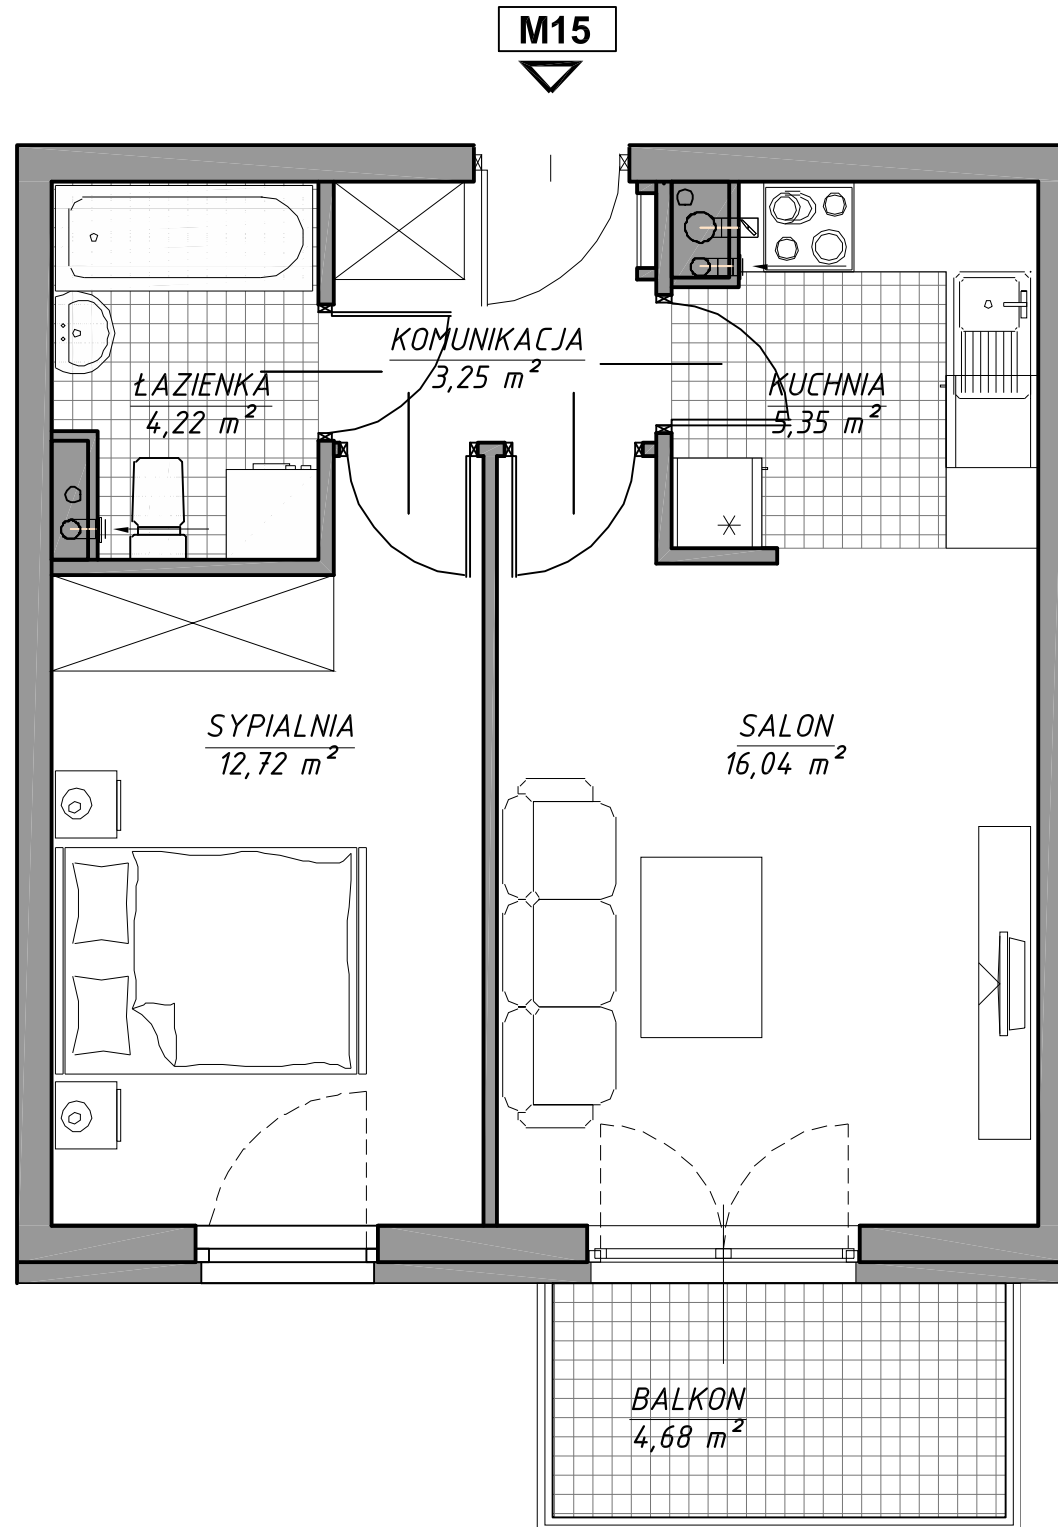

PIĘTRO 2
SCHEMAT- LOKALIZACJA MIESZKANIA

MIESZKANIE NR 15

POWIERZCHNIE POMIESZCZEŃ LICZONE
WG NORMY PN-ISO 9836:1997

1	korytarz	3,25
2	kuchnia	5,35
3	salon	16,04
4	pokój	12,72
5	łazienka	4,22

RAZEM 41,58
balkon 4,68

Przedstawione plany nie stanowią oferty handlowej w rozumieniu kodeksu cywilnego. Karta katalogowa została opracowana na podstawie projektu budowlanego. Powierzchnia użytkowa oraz szczegółowe rozwiązania techniczne mogą ulec zmianie podczas realizacji inwestycji.

BIURO SPRZEDAŻY

(0-48) 664-42-00, 609-343-237
biuro@mpapartment.pl

Projekt:

GiS Architekci Sp. z o.o.
ul. Pęcicka 9 lok. B2, 01-688 Warszawa

0 1m 2m