





**BUDYNEK MIESZKALNY WIELORODZINNY  
Z USŁUGAMI GARAŻEM PODZIEMNYM  
ORAZ INFRASTRUKTURĄ TECHNICZNĄ**  
przy ul. Popularnej w Warszawie  
nr ewid. działek 215/1, 5/3 oraz 5/5 z obrębu 2-08-25

**Mieszkanie nr 25  
Kondygnacja 1 KL.B**

**2 pok.**

**52,82 m<sup>2</sup>**

**"APARTMENT" Sp. z o.o.**  
ul. Lirowa 22/17  
02-387 Warszawa

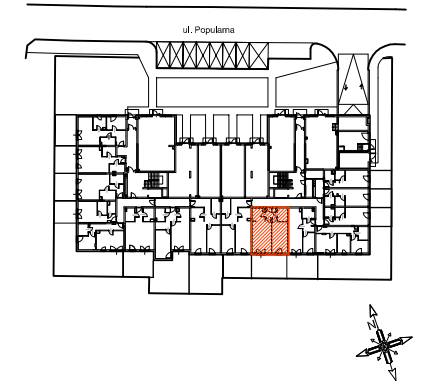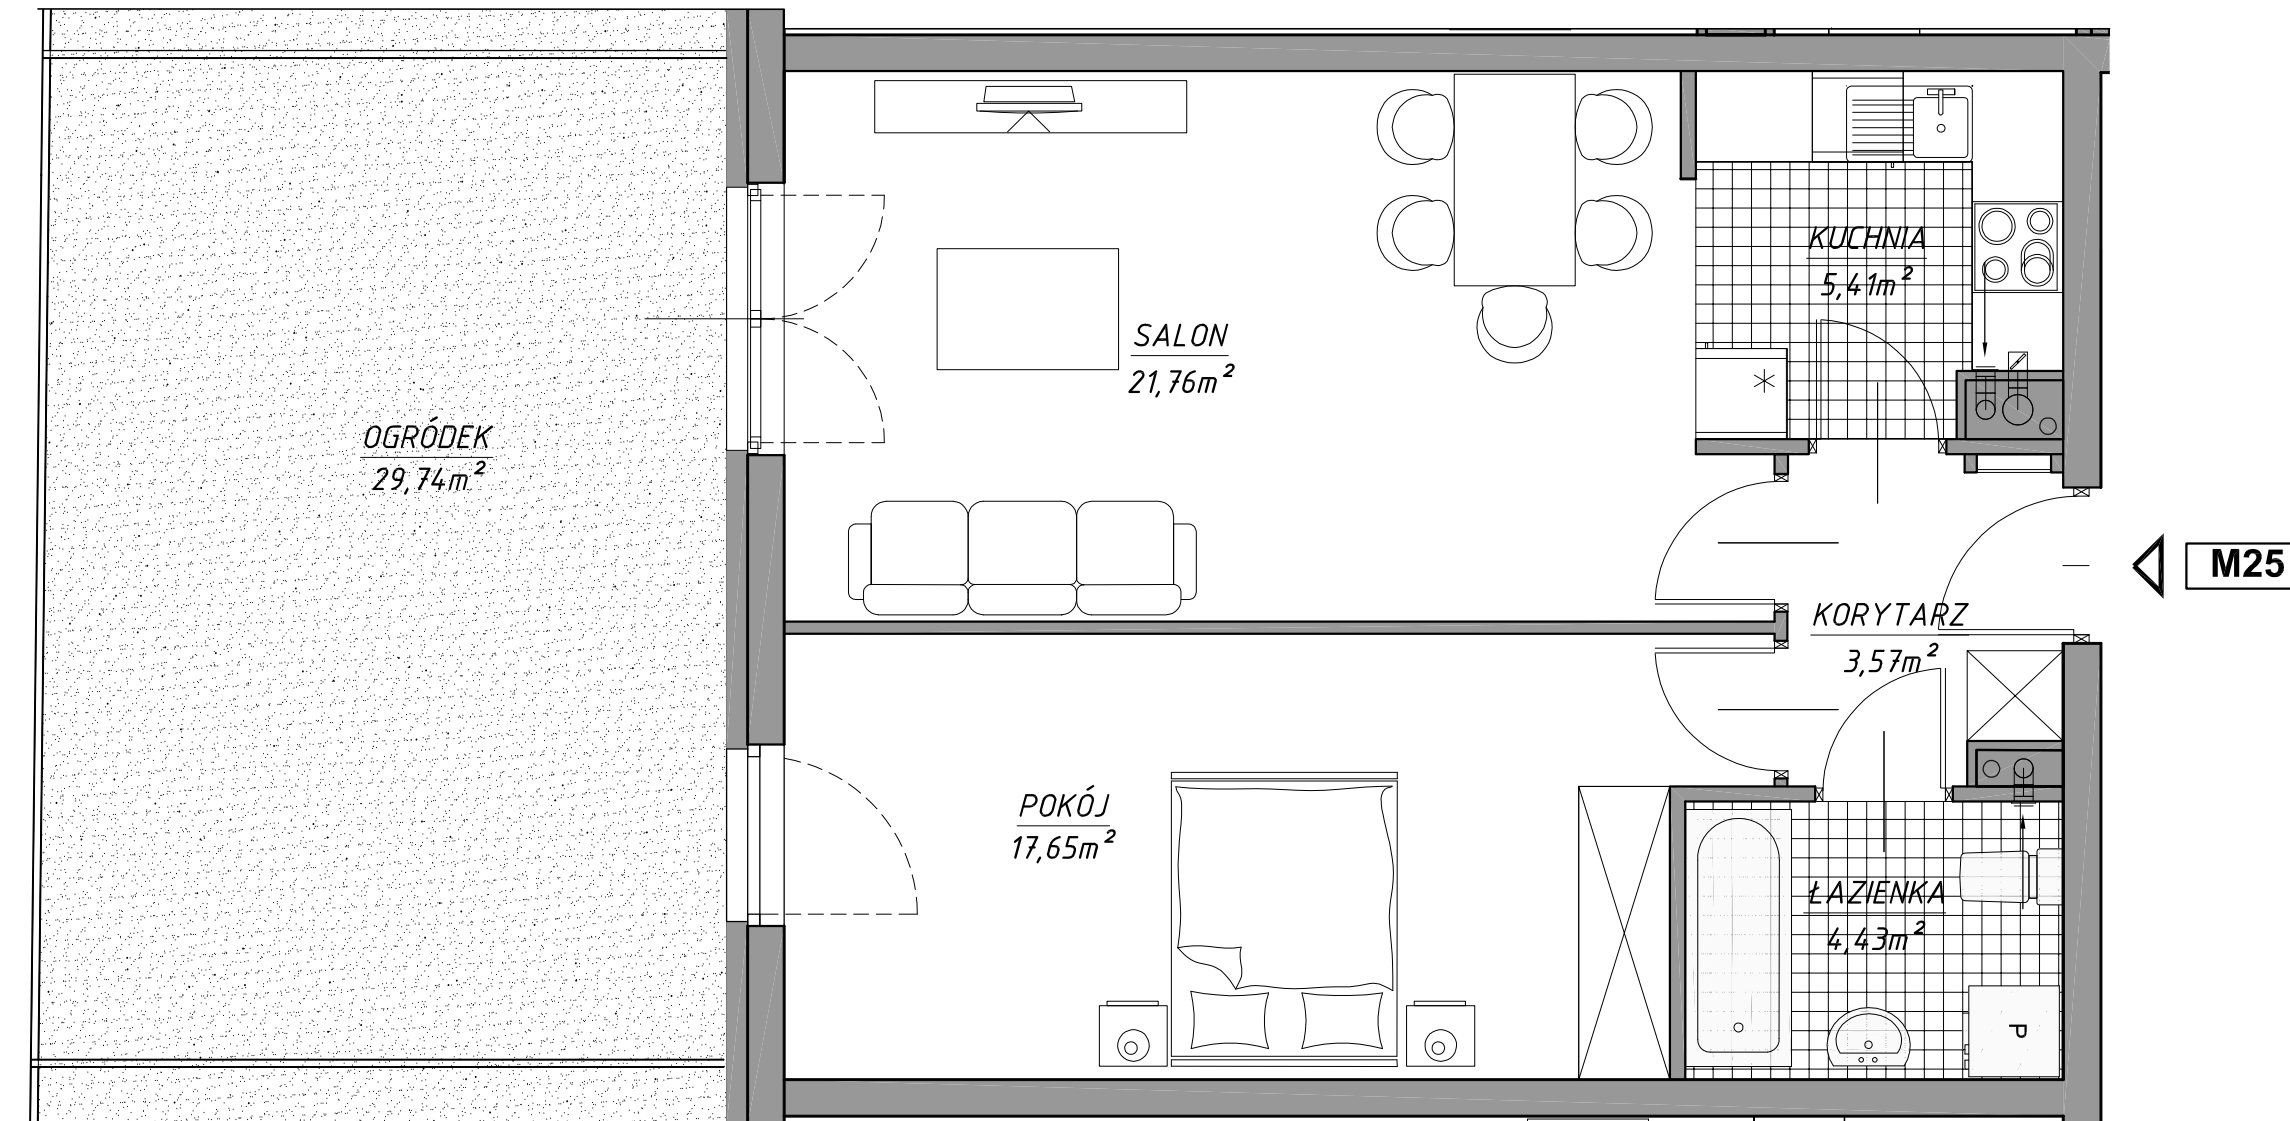

PARTER  
SCHEMAT-LOKALIZACJA MIESZKANIA

**MIESZKANIE NR 25**

POWIERZCHNIE POMIESZCZEŃ LICZONE  
WG NORMY PN-ISO 9836:1997

|              |                            |
|--------------|----------------------------|
| 1 korytarz   | 3,57 m <sup>2</sup>        |
| 2 łazienka   | 4,43 m <sup>2</sup>        |
| 3 pokój      | 17,65 m <sup>2</sup>       |
| 4 salon      | 21,76 m <sup>2</sup>       |
| 5 kuchnia    | 5,41 m <sup>2</sup>        |
| <b>RAZEM</b> | <b>52,82 m<sup>2</sup></b> |
| ogródek      | 29,74m <sup>2</sup>        |

Przedstawione plany nie stanowią oferty handlowej w rozumieniu kodeksu cywilnego. Karta katalogowa została opracowana na podstawie projektu budowlanego. Powierzchnia użytkowa oraz szczegółowe rozwiązania techniczne mogą ulec zmianie podczas realizacji inwestycji.

**BIURO SPRZEDAŻY**  
(0- 48) 664-42-00, 609-343-237  
biuro@mpapartment.pl

Projekt: **GiS Architekci Sp. z o.o.**  
ul. Pęcicka 9 lok. B2, 01-688 Warszawa

