





BUDYNEK MIESZKALNY WIELORODZINNY
Z USŁUGAMI GARAŻEM PODZIEMNYM
ORAZ INFRASTRUKTURĄ TECHNICZNĄ
przy ul. Popularnej w Warszawie
nr ewid. działek 215/1, 5/3 oraz 5/5 z obrębem 2-08-25

Mieszkanie nr 31
Kondygnacja 2 kl. B

2 pok.

42,02 m²

"APARTMENT" Sp. z o.o.
ul. Lirowa 22/17
02-387 Warszawa

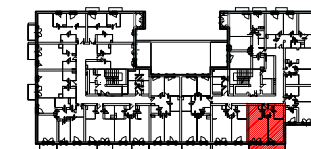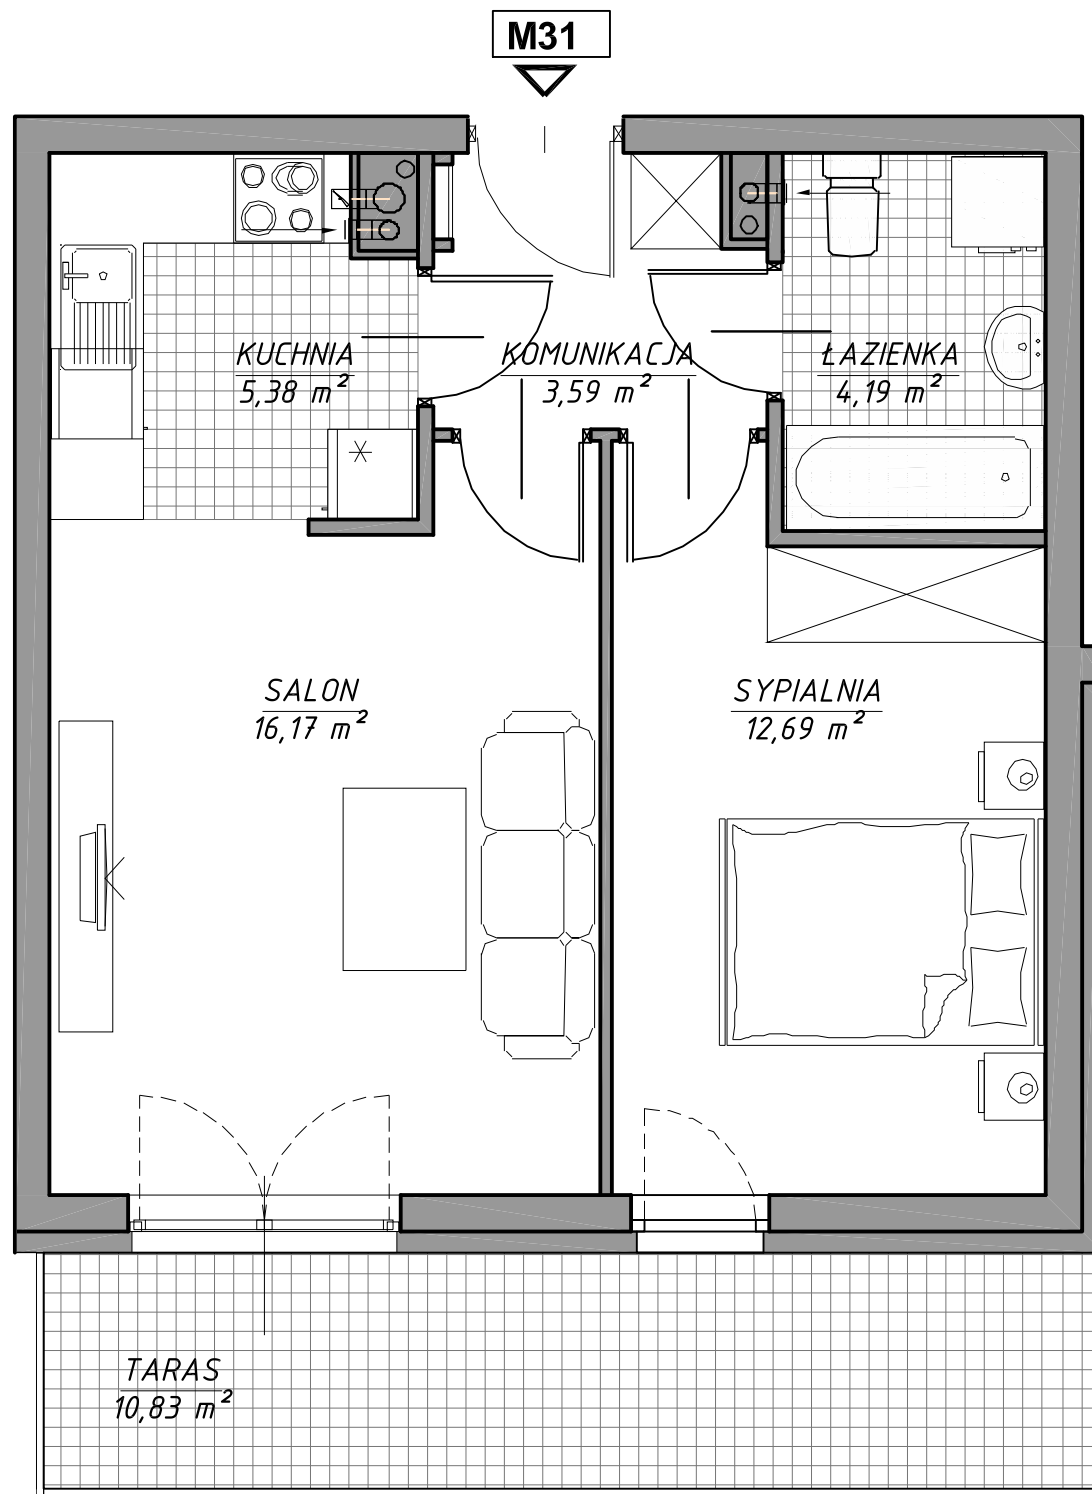

PIĘTRO 1
SCHEMAT- LOKALIZACJA MIESZKANIA

MIESZKANIE NR 31

POWIERZCHNIE POMIESZCZEŃ LICZONE
WG NORMY PN-ISO 9836:1997

1	korytarz	3,59
2	łazienka	4,19
3	pokój	12,69
4	salon	16,17
5	kuchnia	5,38
RAZEM		42,02
taras		10,83

Przedstawione plany nie stanowią oferty handlowej w rozumieniu kodeksu cywilnego. Karta katalogowa została opracowana na podstawie projektu budowlanego. Powierzchnia użytkowa oraz szczegółowe rozwiązania techniczne mogą ulec zmianie podczas realizacji inwestycji.

BIURO SPRZEDAŻY
(0- 48) 664-42-00, 609-343-237
biuro@mpapartment.pl

Projekt
GiS Architekci Sp. z o.o.
ul. Pęcicka 9 lok. B2, 01-688 Warszawa

0 1m 2m